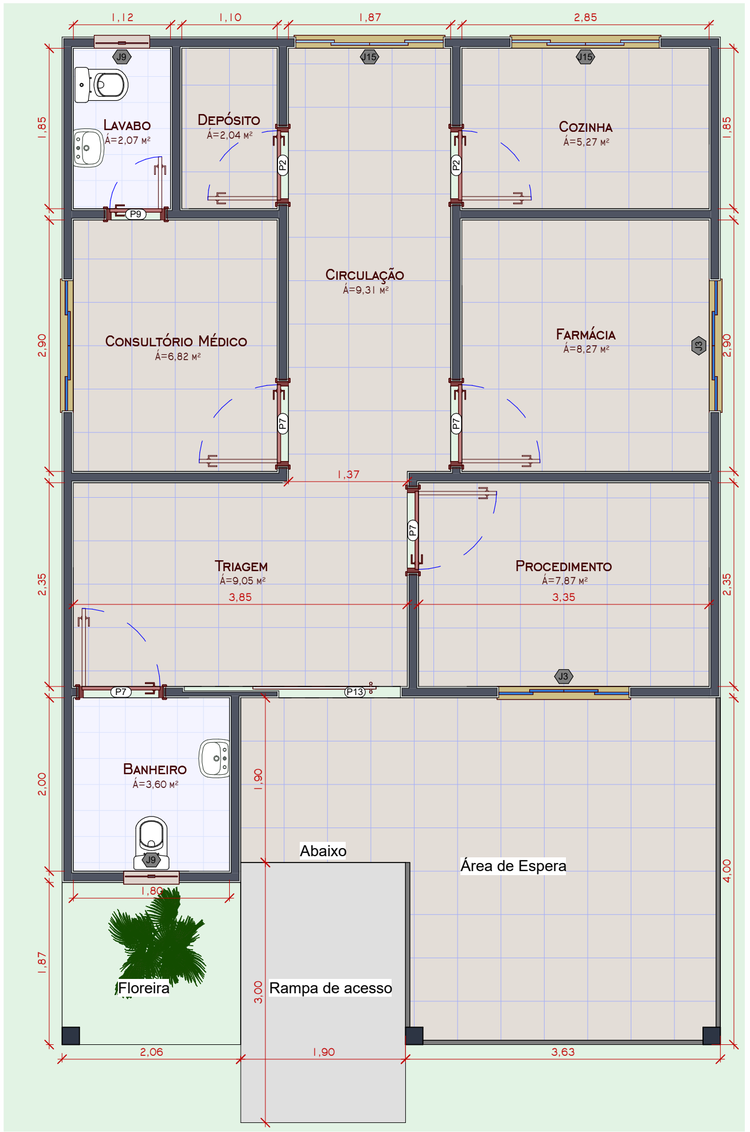

1 Nova Proposta

1 : 50

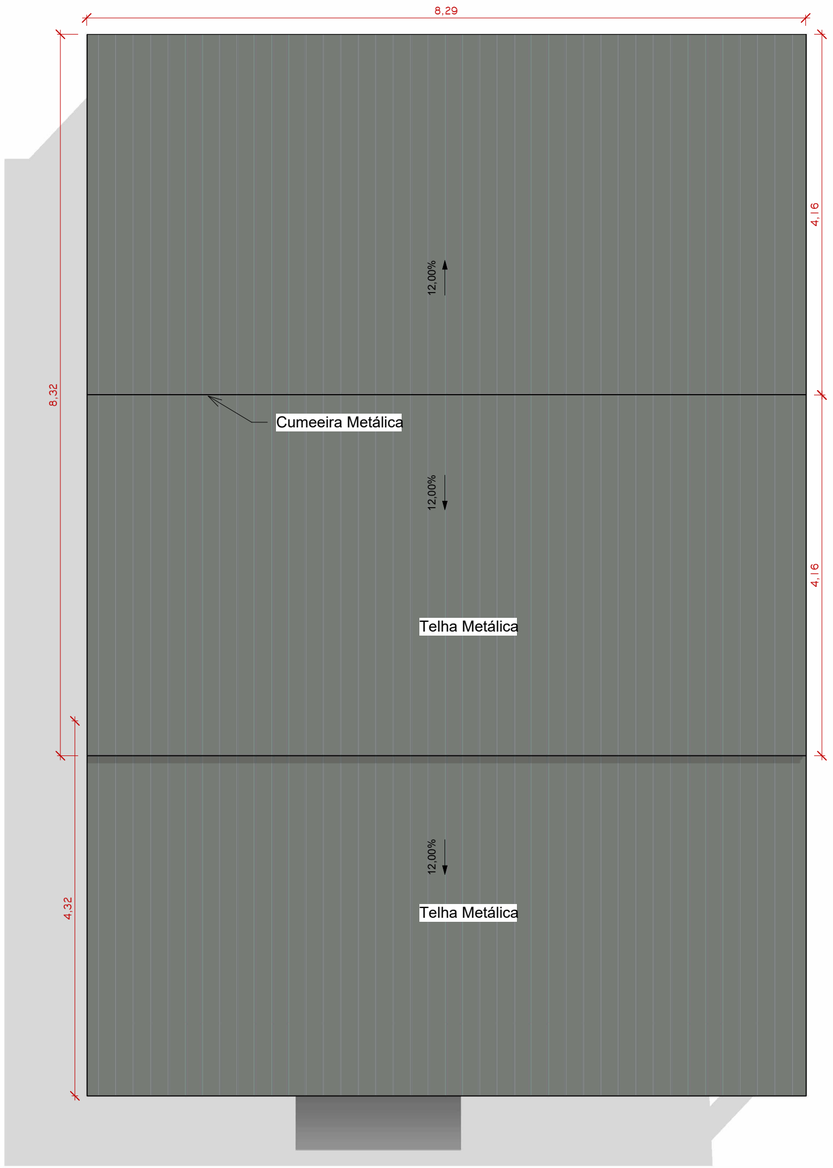

2 PLANTA DE COBERTURA

1 : 50

ARQUI - QUADRO GERAL DE JANELAS

Item	Dimensões Larg.	Alt	Área (m²)	Tipo	Material	Qtde.	Ambiente
J3	1,50	1,00	1,50	CORRER / 04 FOLHAS	VIDRO TEMPERADO	1	Consultório Médico
J3	1,50	1,00	1,50	CORRER / 04 FOLHAS	VIDRO TEMPERADO	1	Farmácia
J3	1,50	1,00	1,50	CORRER / 04 FOLHAS	VIDRO TEMPERADO	1	Procedimento
J9	0,60	0,40	0,24	BASCULANTE	VIDRO TEMPERADO	1	Banheiro
J9	0,60	0,40	0,24	BASCULANTE	VIDRO TEMPERADO	1	Lavabo
J15	1,70	0,60	1,02	CORRER / 04 FOLHAS	VIDRO TEMPERADO	1	Circulação
J15	1,70	0,60	1,02	CORRER / 04 FOLHAS	VIDRO TEMPERADO	1	Cozinha

ARQUI - QUADRO GERAL DE PORTAS

N°	Dimensões Larg.	Altura	Esp.	Acabamento	Soleira	Tipo	Material	Qtde	Ambiente
P2	0,80	2,10	0,04	ENVERNIZADO		ABRIR / 01 FOLHA	MADEIRA	1	Circulação
P2	0,80	2,10	0,04	ENVERNIZADO		ABRIR / 01 FOLHA	MADEIRA	1	Circulação
P7	0,90	2,10	0,04	ENVERNIZADO		ABRIR / 01 FOLHA	MADEIRA	1	Banheiro
P7	0,90	2,10	0,04	ENVERNIZADO		ABRIR / 01 FOLHA	MADEIRA	1	Circulação
P7	0,90	2,10	0,04	ENVERNIZADO		ABRIR / 01 FOLHA	MADEIRA	1	Circulação
P7	0,90	2,10	0,04	ENVERNIZADO		ABRIR / 01 FOLHA	MADEIRA	1	Triagem
P9	0,60	2,10	0,04	ENVERNIZADO		ABRIR / 01 FOLHA	MADEIRA	1	Consultório Médico
P13	1,40	2,10				CORRER / 01 FOLHA	ALUMÍNIO E VIDRO TEMPERADO	1	Triagem

Multiplus
CONSTRUÇÃO E COMÉRCIO

Responsável Técnico

Engenheiro Civil
CREA - 151630429/2 PA

Proprietário

SECRETARIA MUNICIPAL DE SAÚDE - SEMSA

CPF/CNPJ
25.319.295/0001-94

Endereço

Comunidade de Prainha I - Flona do Tapajós - Belterra/Pa.

Área Construída

REFORMA UBS - PRAINHA I

ARQUITETÔNICO

Conteúdo da Folha:
Planta baixa, planta de coberuta, tabelas e vista

Data
12 de Agosto de 2024

01/01

Escala 1 : 50

Carimbos:

12/08/2024 11:23:22