




1 PLANTA BAIXA - TÉRREO
1:50

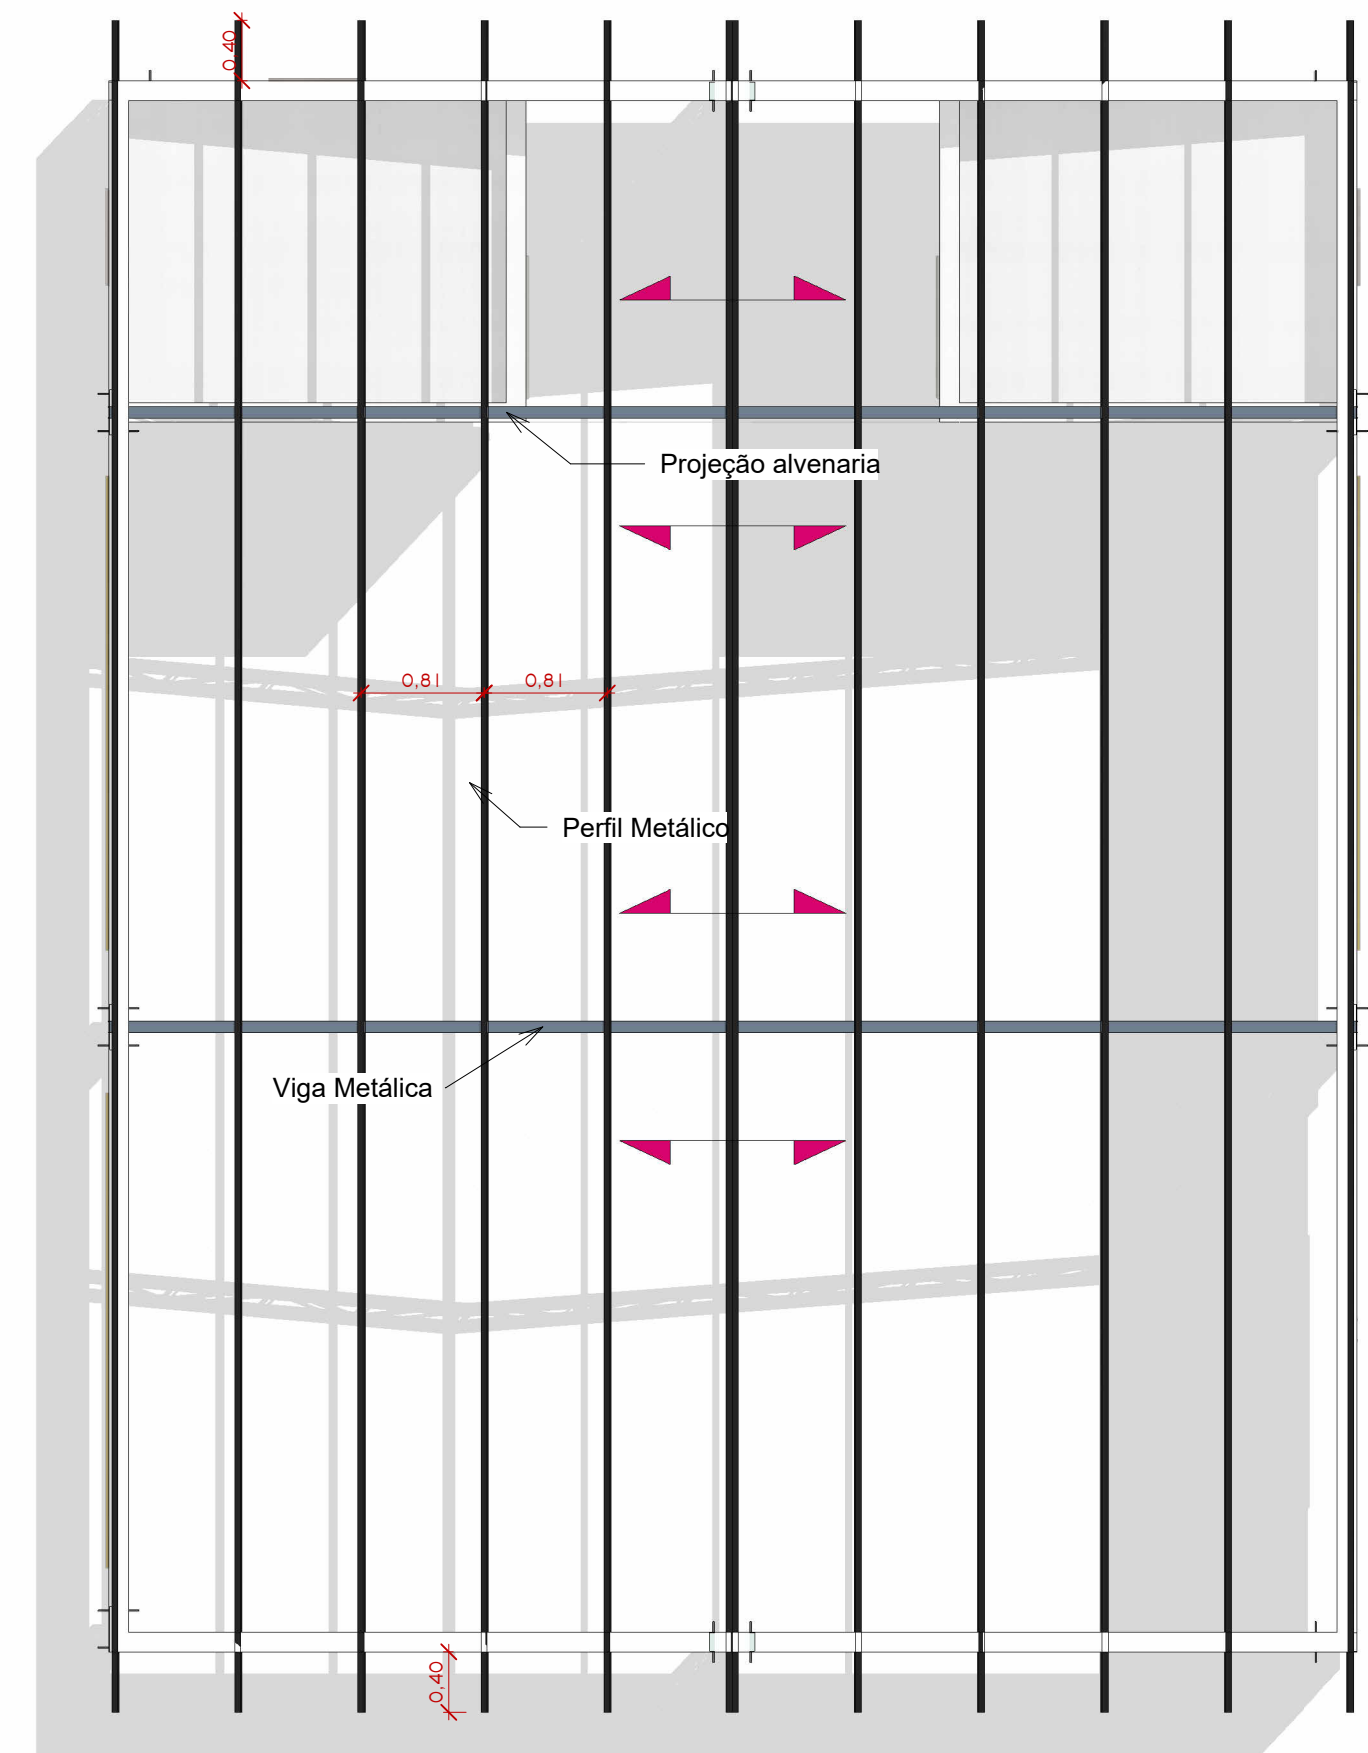


2 TRAMA DA COBERTURA
1:50

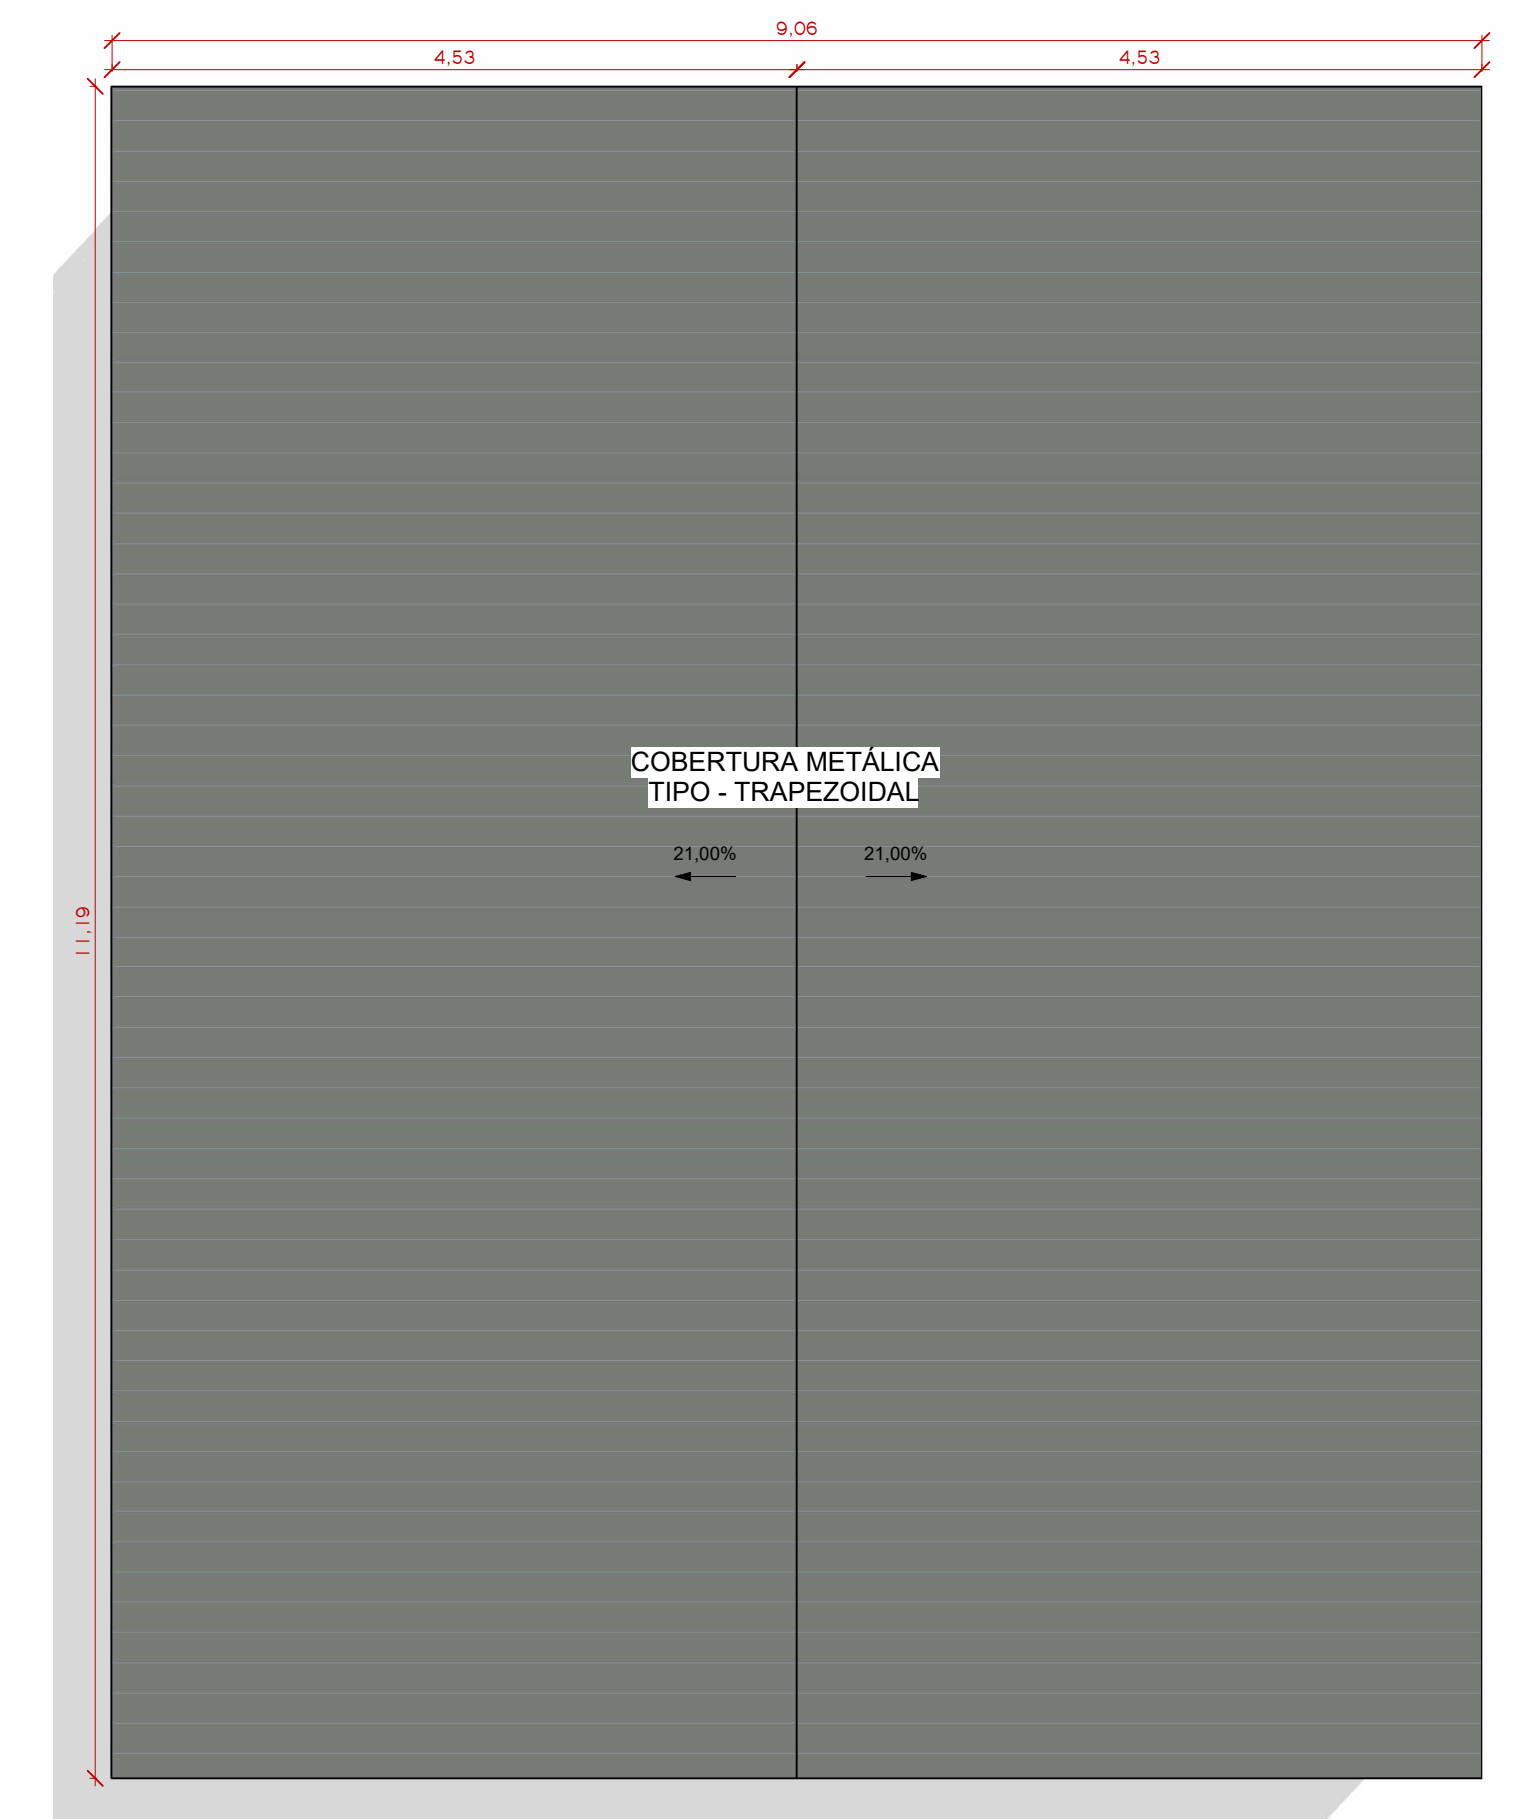

3 PLANTA DE COBERTURA
1:50

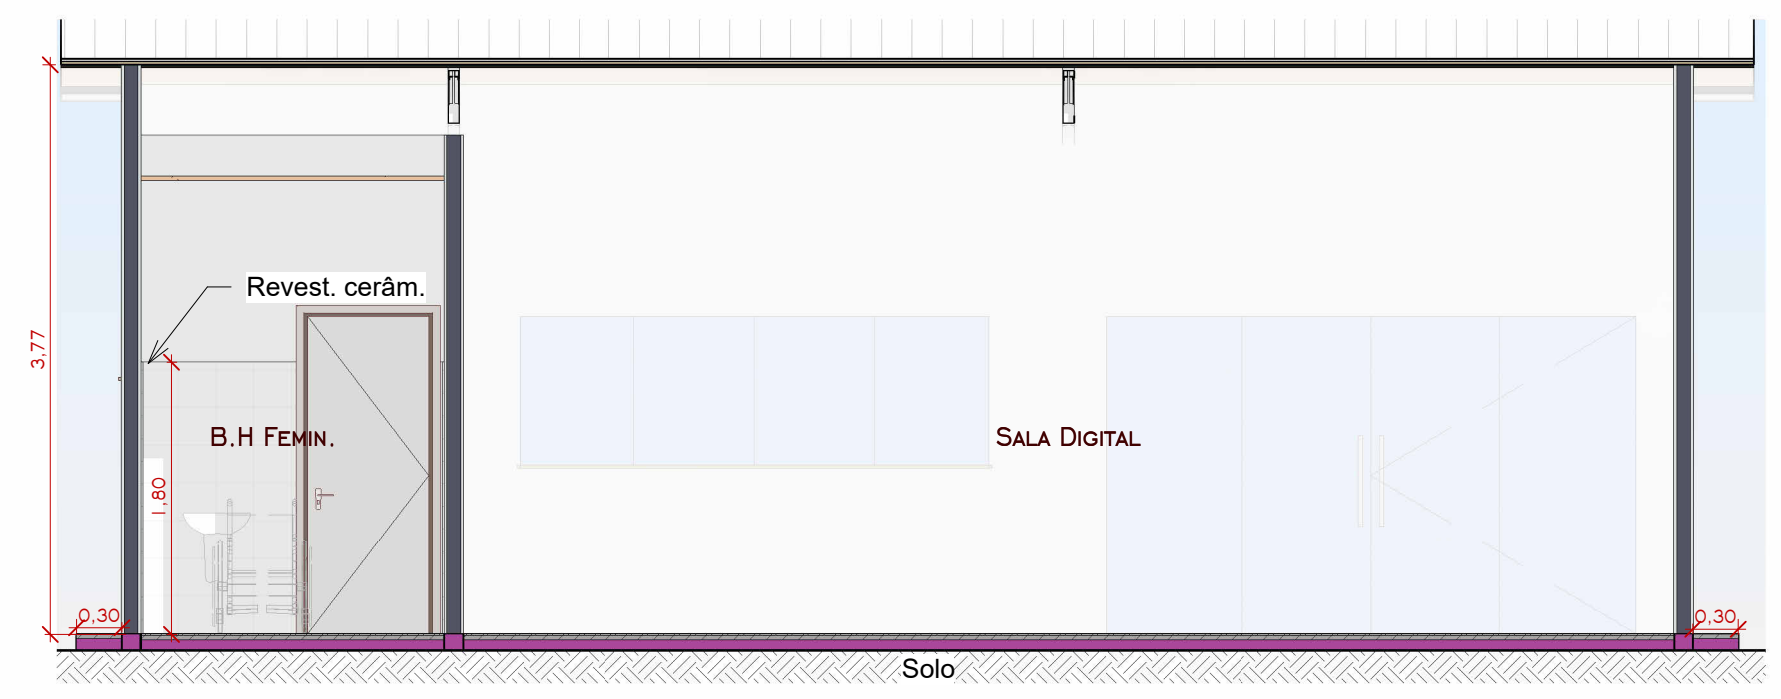


4 Corte A-A
1:50

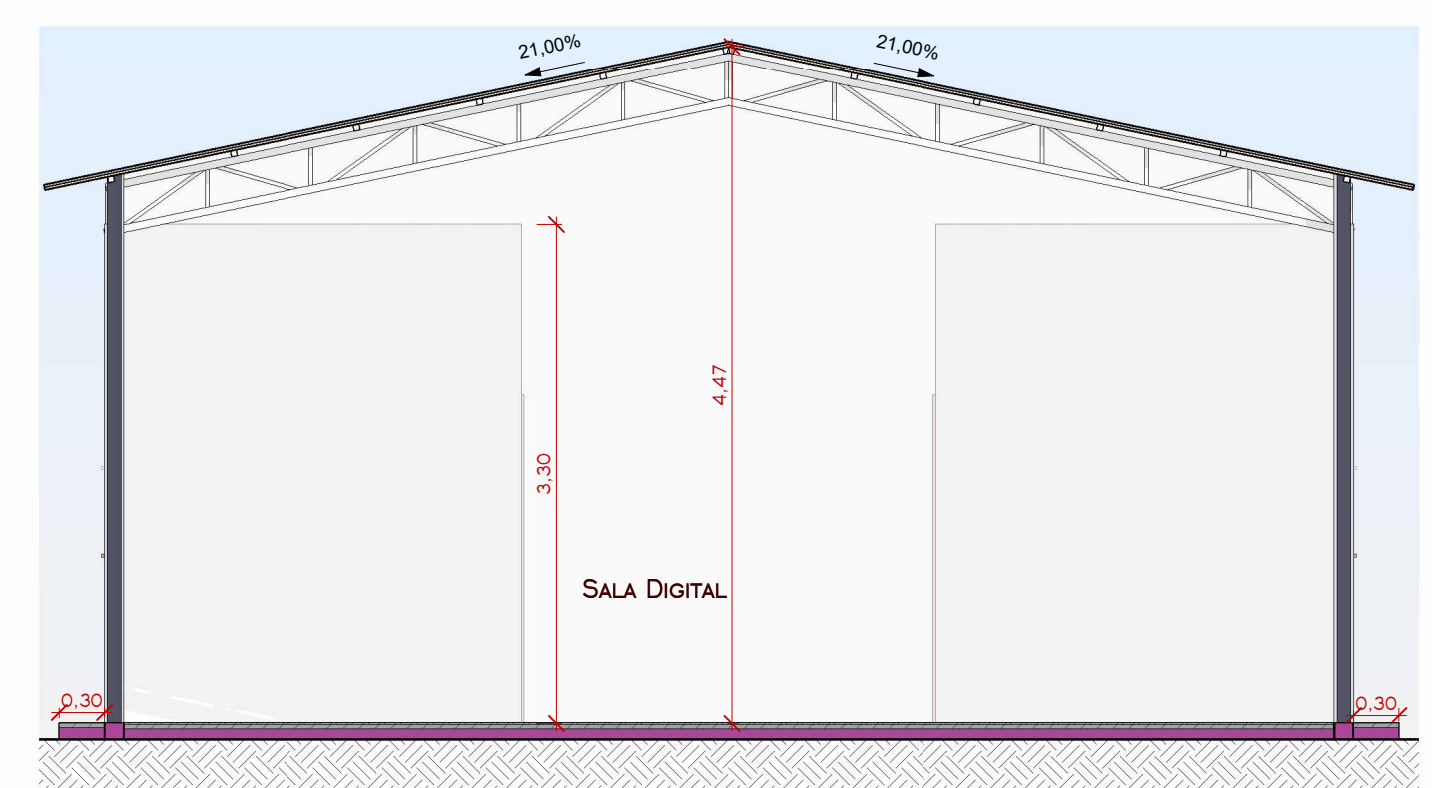

5 Corte A-B
1:50

ARQUI - QUADRO GERAL DE JANELAS								
Item	Dimensões			Área (m²)	Tipo	Material	Qtd.	Ambiente
	Larg.	Alt.	Prof.					
J9	0,60	0,40		0,24	BASCULANTE	VIDRO TEMPERADO	1	
J9	0,60	0,40		0,24	BASCULANTE	VIDRO TEMPERADO	1	
J9	0,60	0,40		0,24	BASCULANTE	VIDRO TEMPERADO	1	B.H. Femin.
J9	3,10	1,00		3,10	CORRER / 04 FOLHAS	VIDRO TEMPERADO	1	Sala Digital
J9	3,10	1,00		3,10	CORRER / 04 FOLHAS	VIDRO TEMPERADO	1	Sala Digital
J9	3,10	1,00		3,10	CORRER / 04 FOLHAS	VIDRO TEMPERADO	1	Sala Digital

ARQUI - QUADRO GERAL DE PORTAS										
Nº	Dimensões			Esp.	Acabamento	Soleira	Tipo	Material	Qtd.	Ambiente
	Larg.	Altura	0,04							
P2	0,80	2,10	0,04	ENVERNIZADO		ABRIR / 01 FOLHA	MADEIRA		1	Hall
P2	0,80	2,10	0,04	ENVERNIZADO		ABRIR / 01 FOLHA	MADEIRA		1	Hall
P42	3,50	2,10				CORRER / 04 FOLHAS	ALUMINIO E VIDRO TEMPERADO		1	Sala Digital

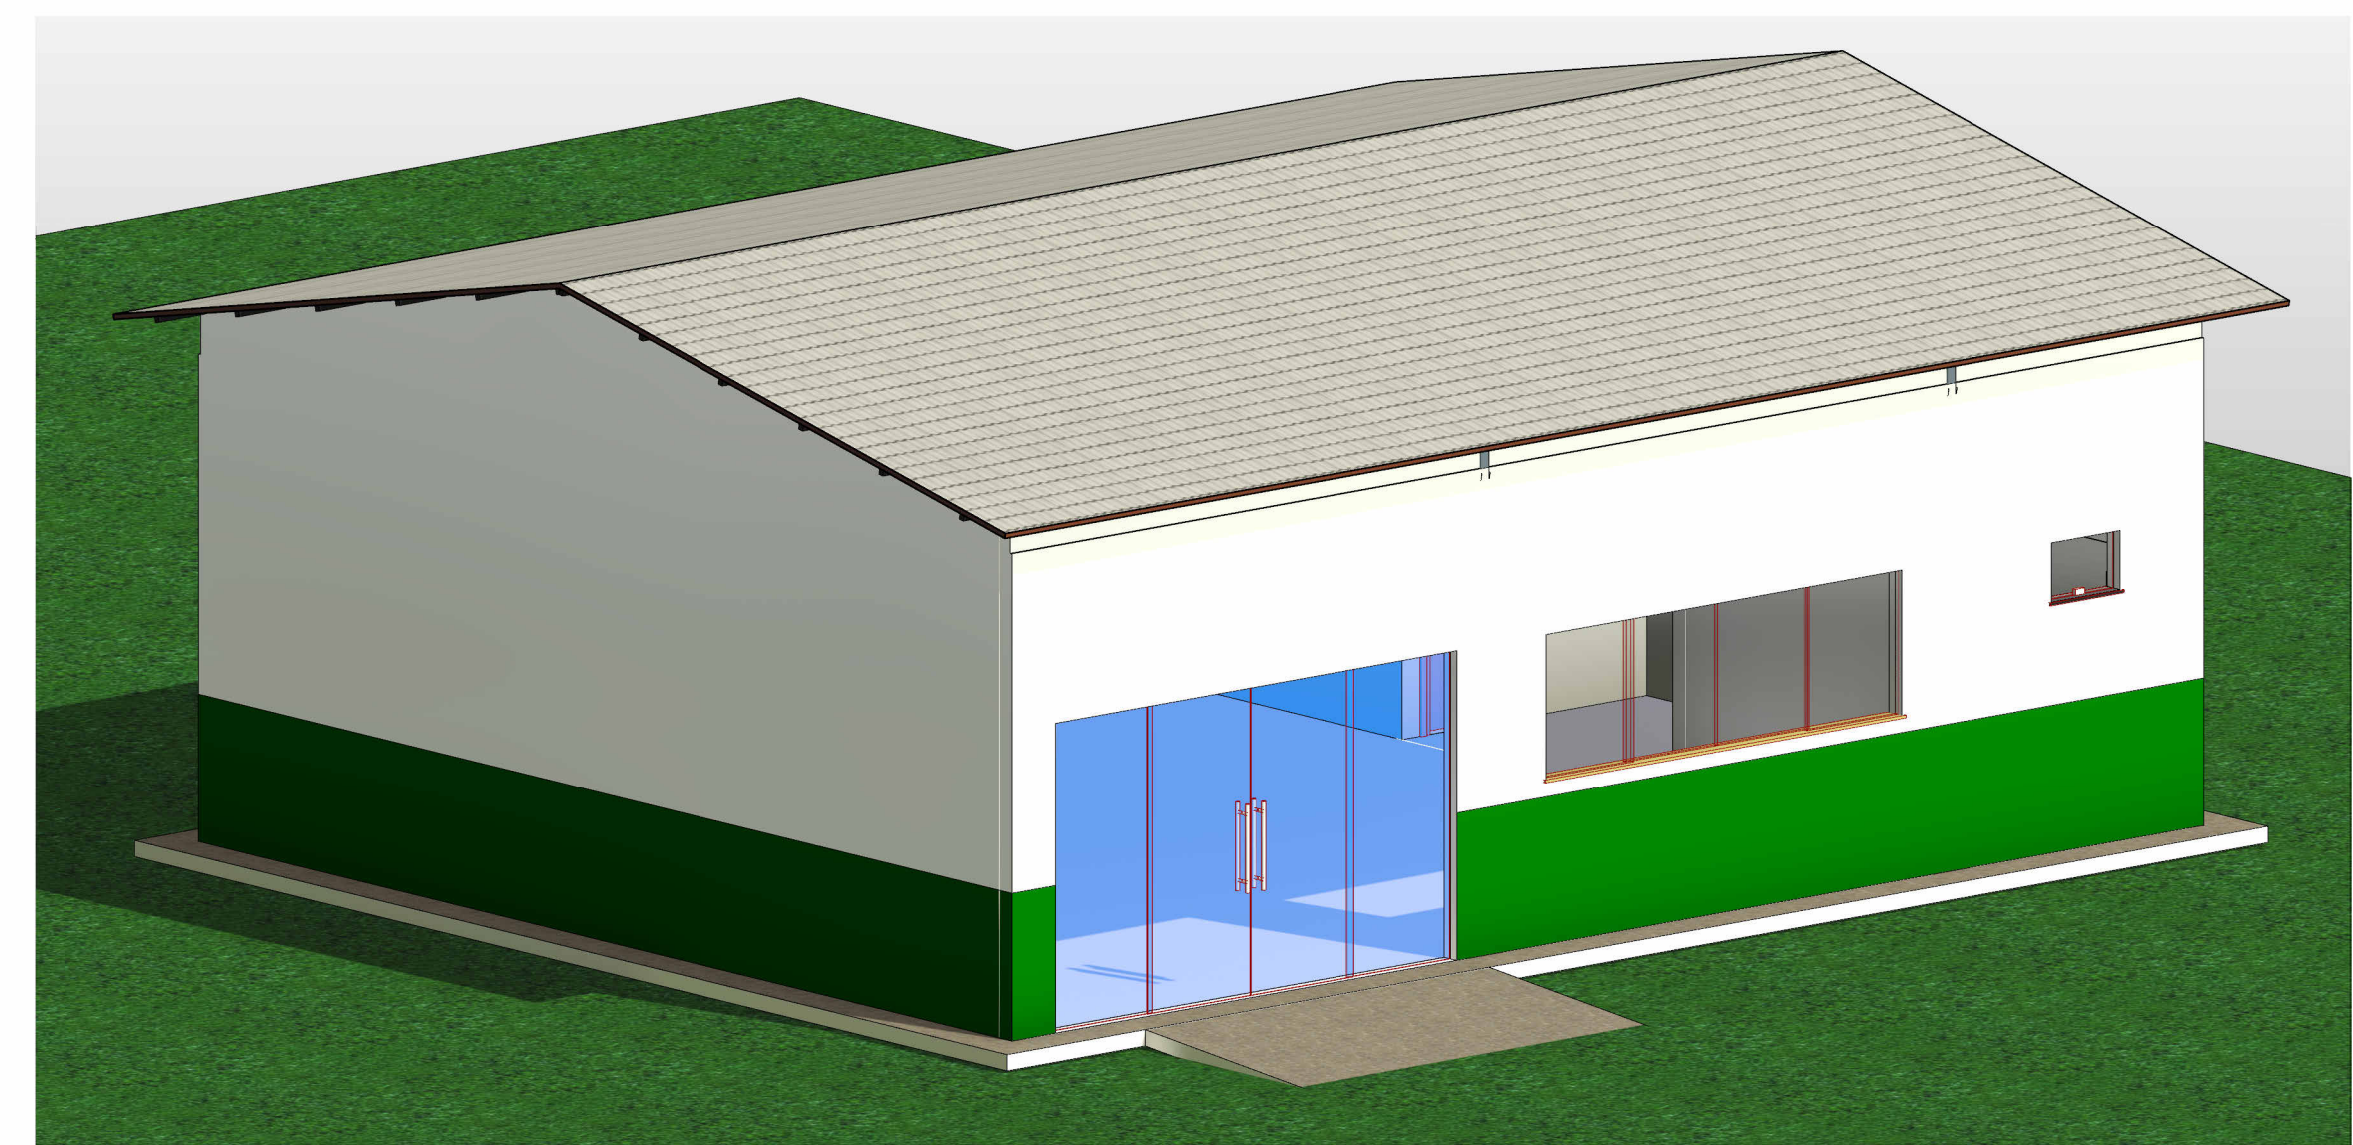

6 Vista Frontal

APROVAÇÕES:

EXECUTIVO

Natureza: INCLUSÃO DIGITAL
Proprietário: Secretaria Municipal de Trabalho e Desenvolvimento Social - SEMTDES
End. da obra: ESTRADA 04, S/N, BAIRRO CENTRO - BELTERRA/PA.

Proprietário: Secretaria Municipal de Trabalho e Desenvolvimento Social - SEMTDES
 CPF/CNPJ: 18.148.649/0001-10

Autor do projeto: Jânio Patrik R. da Silva
 Engenheiro Civil

Respons. Técnico: Jânio Patrik R. da Silva
 CREA nº 151630429/2 Pa.

Áreas	Escala	Data
Construída: 81,00 m²	1 : 50	17/02/2025
Conteúdo:		
planta baixa, planta de cobertura, trama da cobertura cortes, tabelas e vista.	Prancha 01/02	