


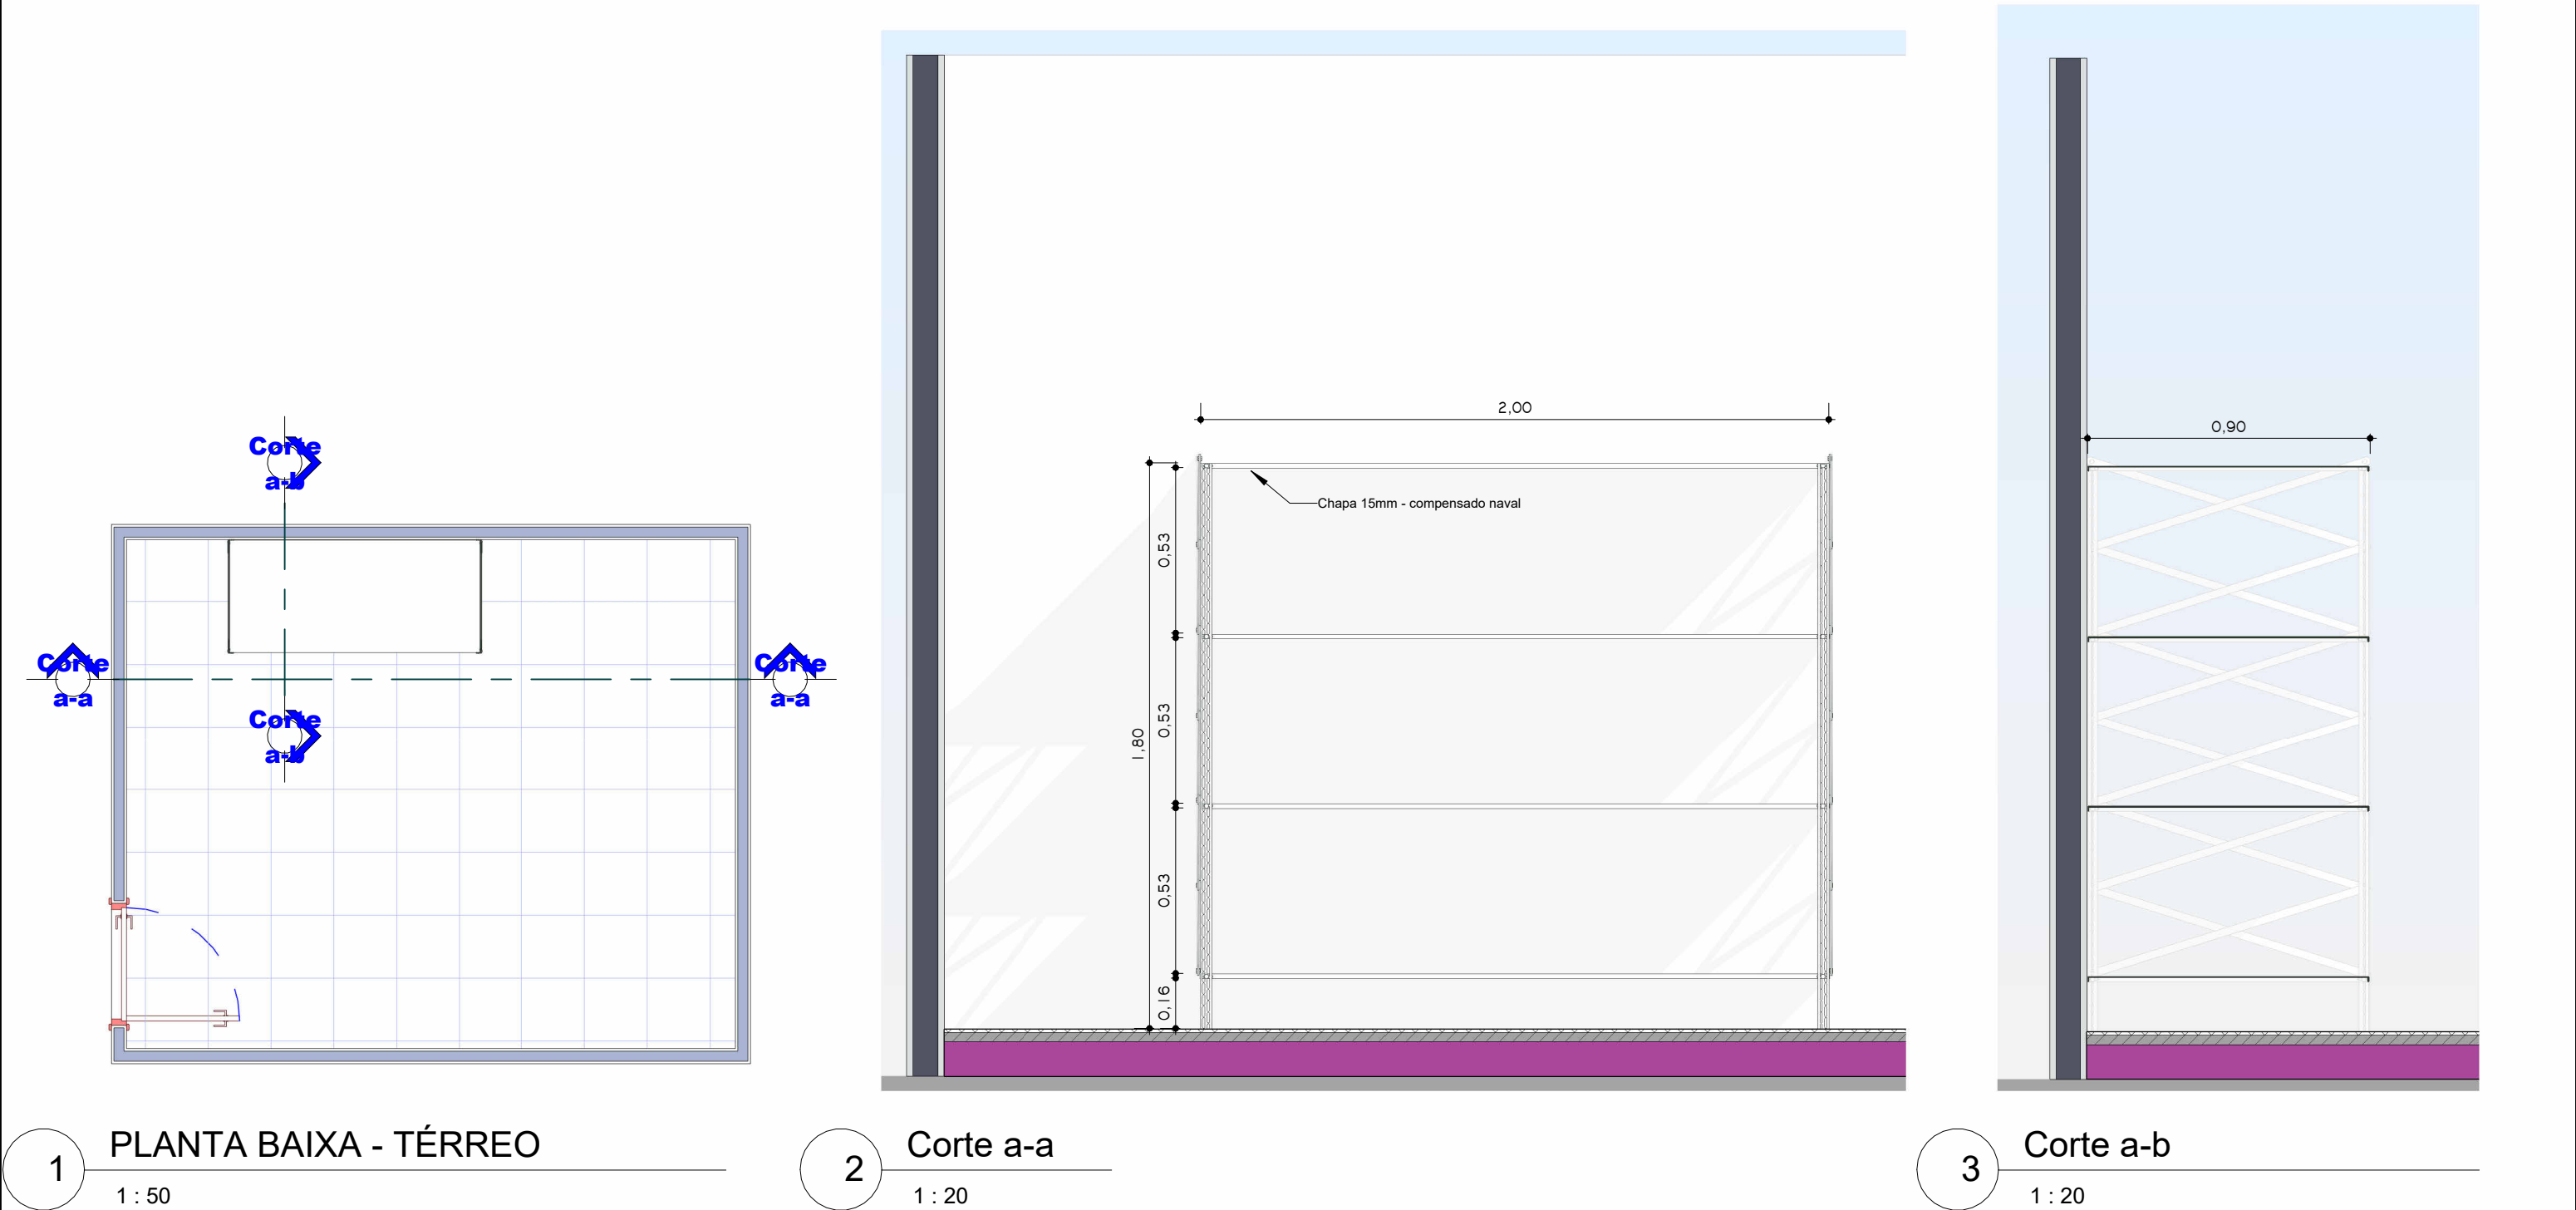

	PROJETISTA: JÂNIO PATRIK CREA: 151630429/2 PA		PROJETO: Janio Patrik	
	PROPRIETÁR.: Autor Secretaria de Administração - SEMAF		ENDEREÇO: Vila Mensalista, s/n, Bairro Centro - Belterra/Pa.	01/02
	PRATELEIRAS SEMAF			Escala Como indicado