
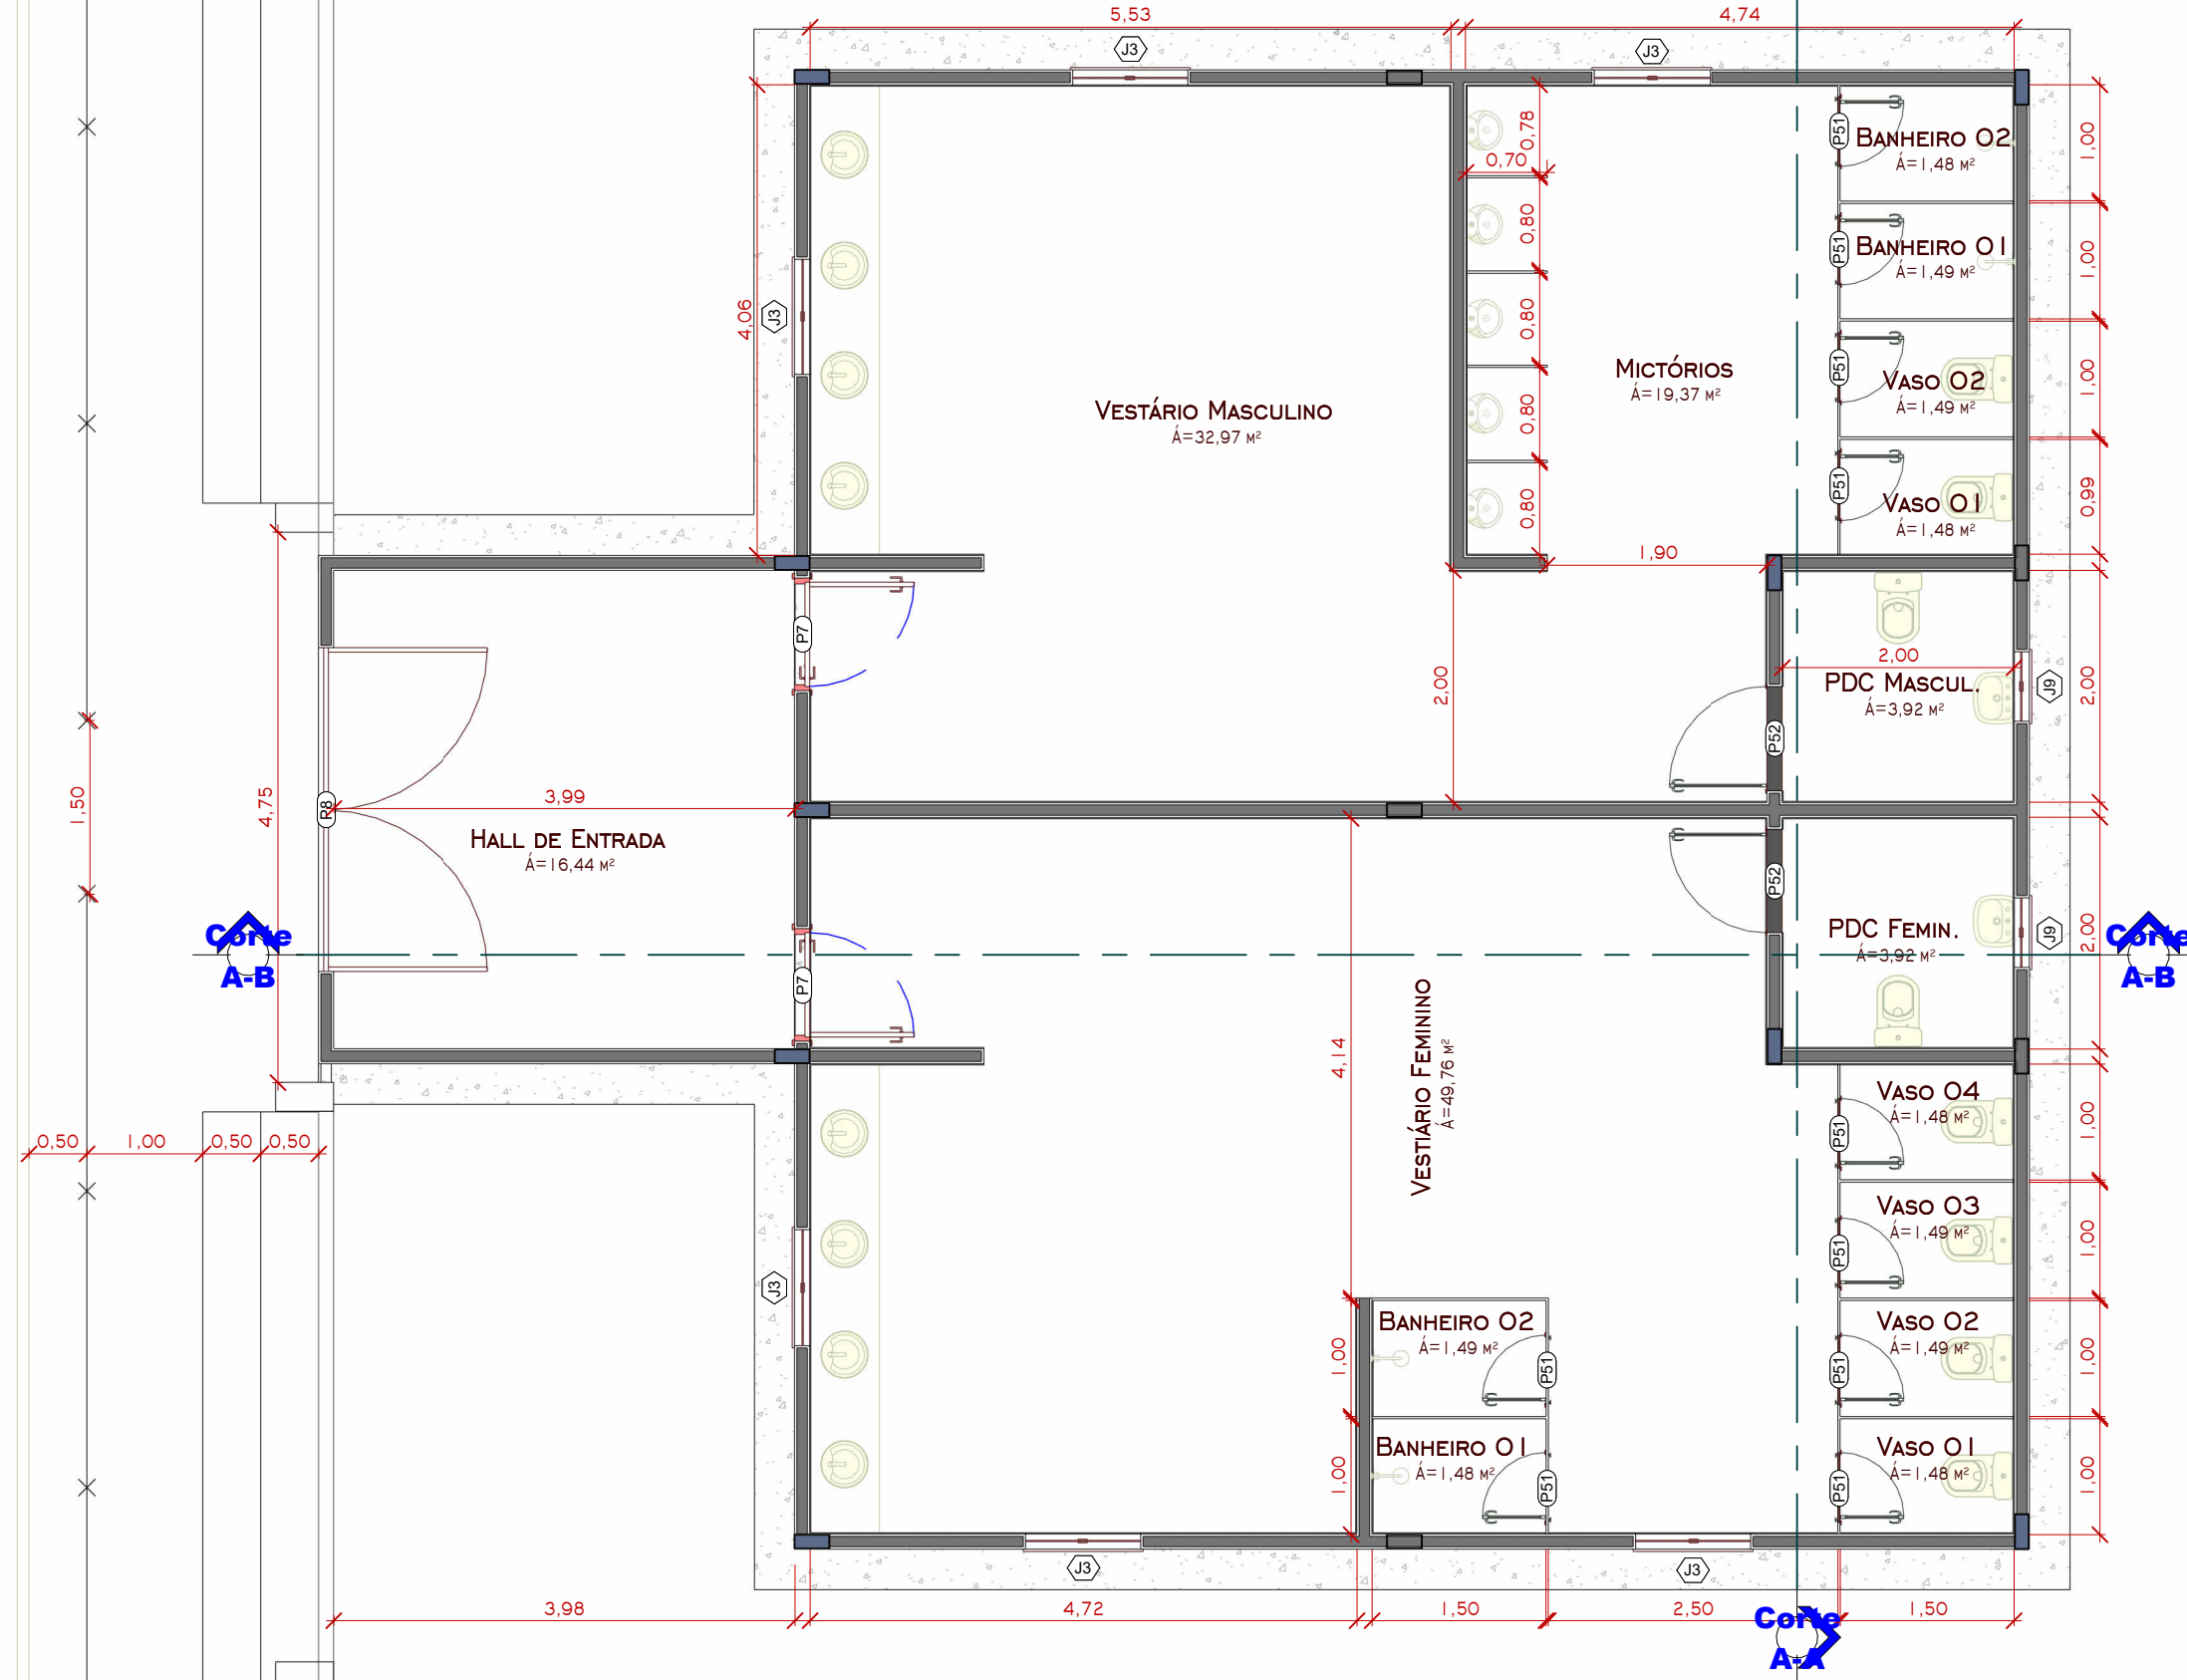


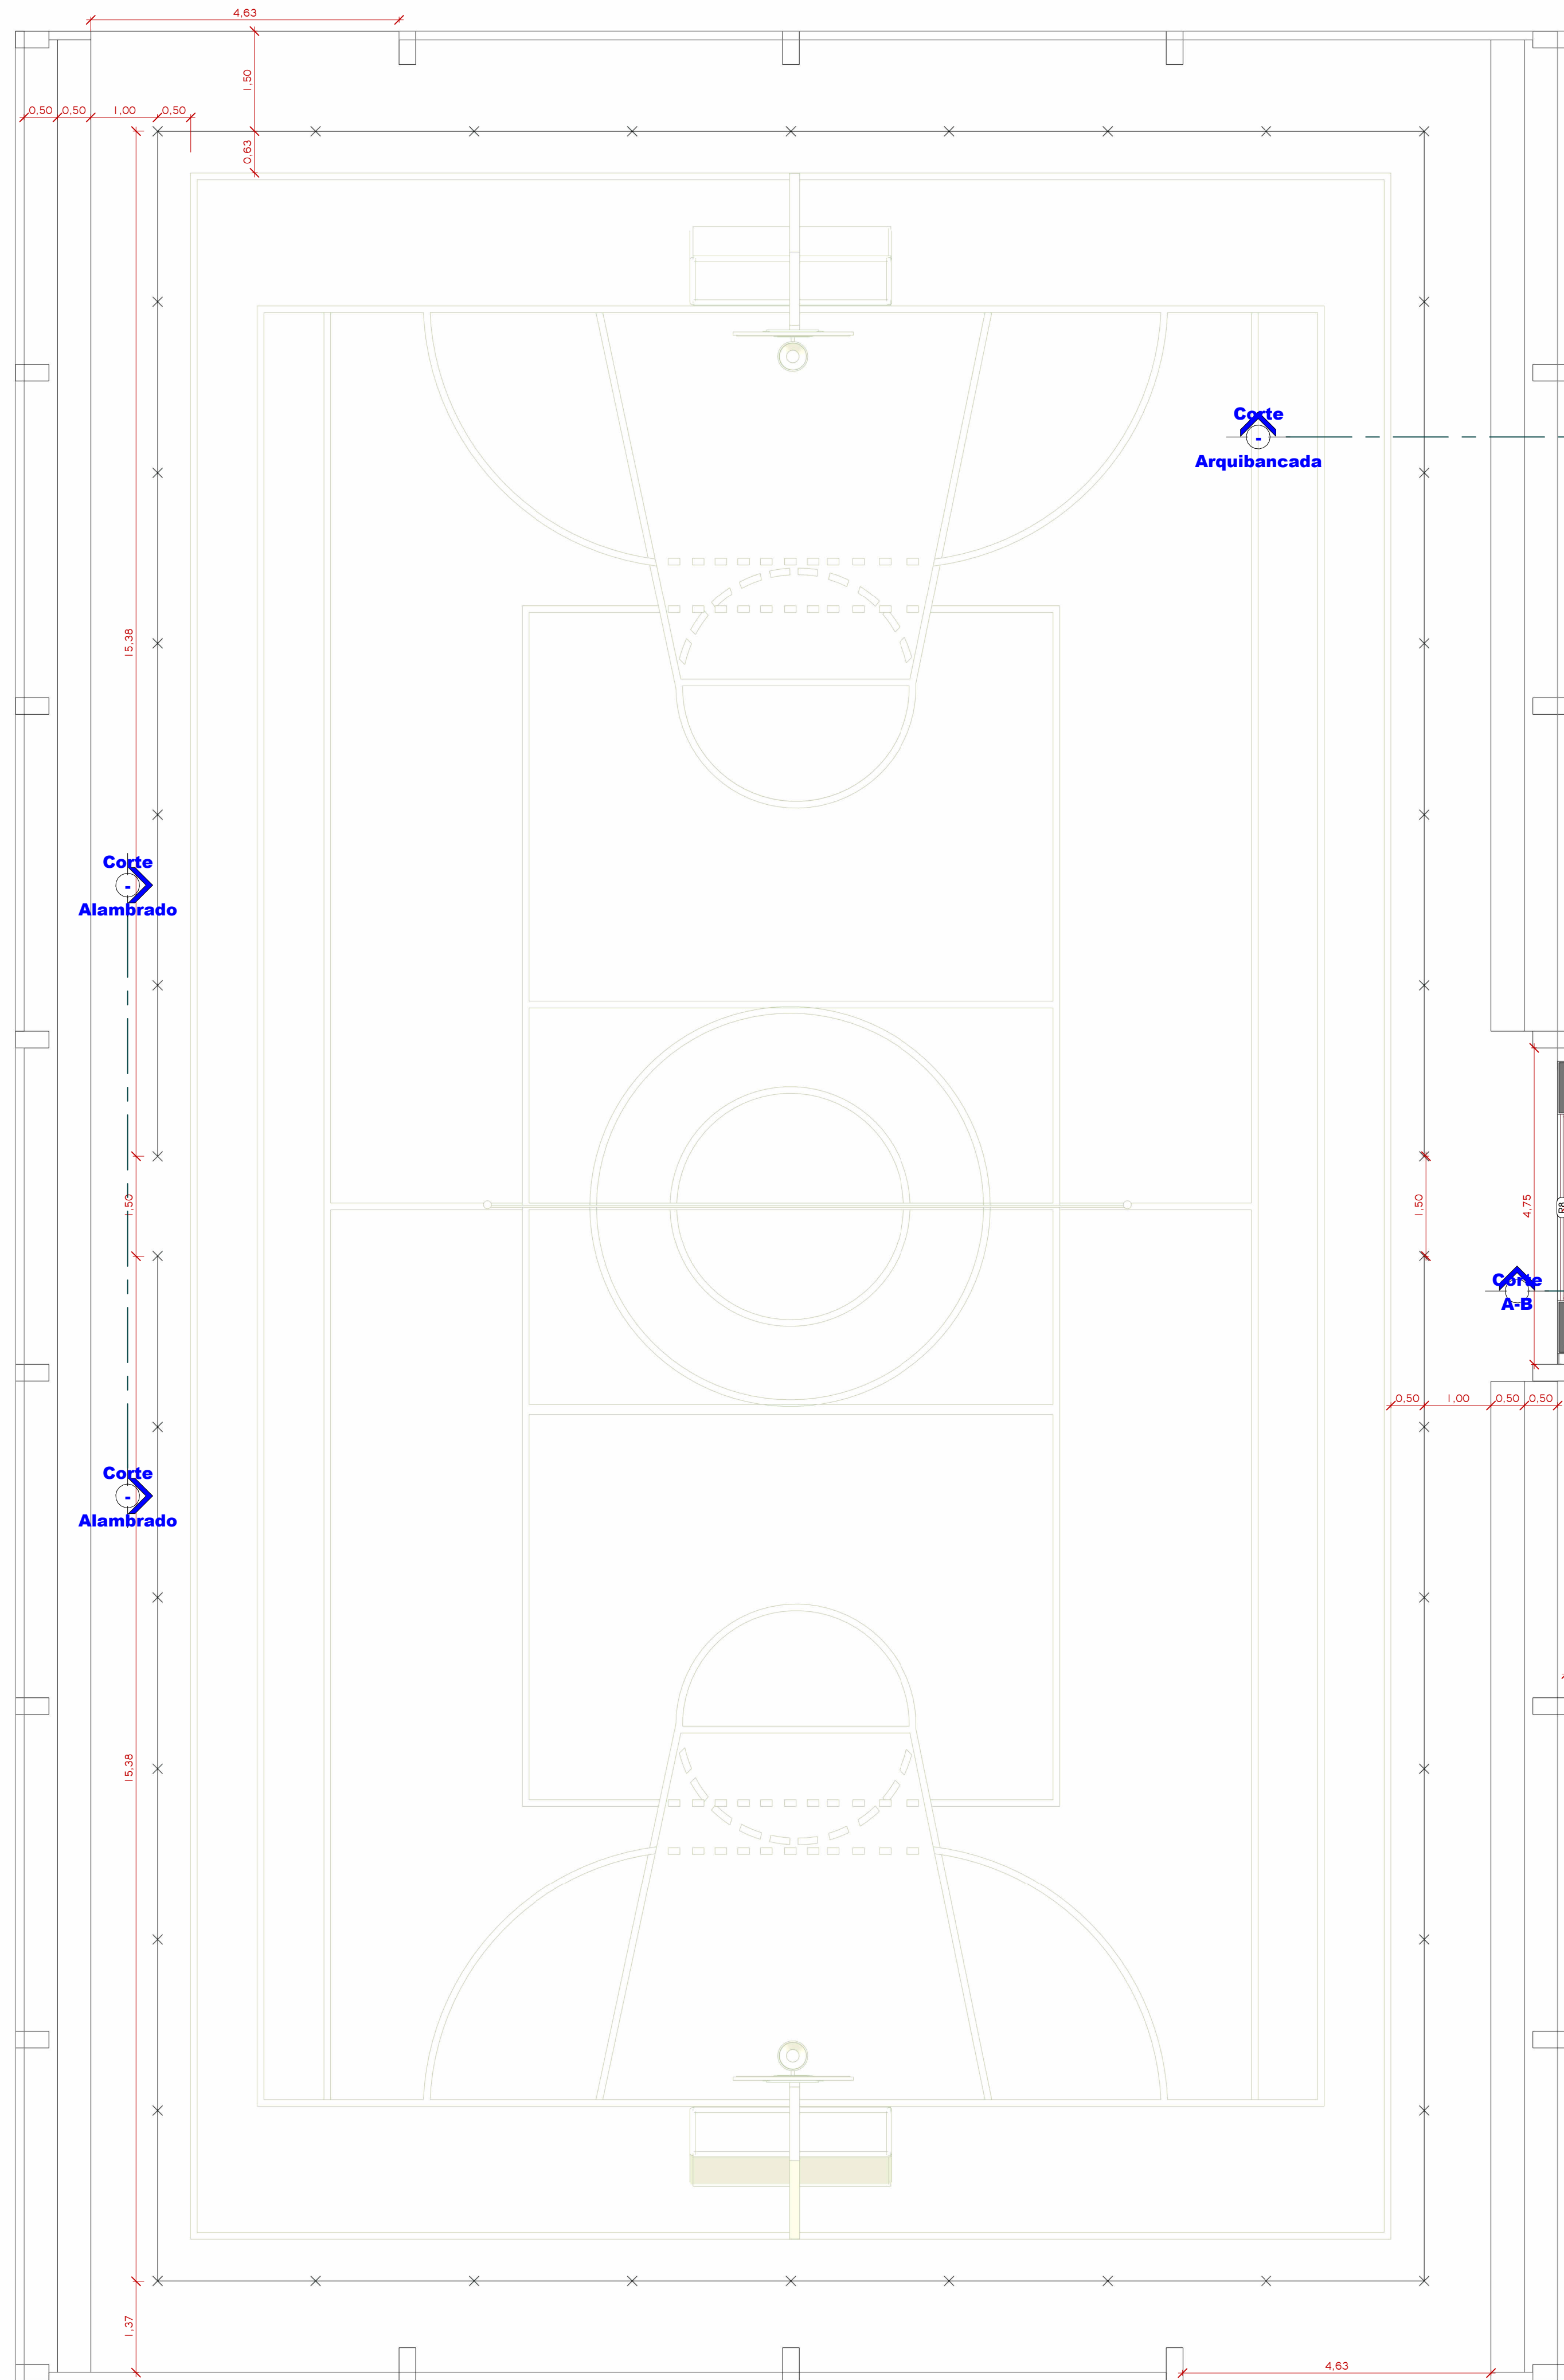

TÍTULO ARQUITETÔNICO/EXECUTIVO	ESCALA 1 : 65
ASSUNTO CONSTRUÇÃO DOS VESTIÁRIOS (MASCULINO E FEMININO), ARQUIBANCADAS E ALAMBRADO DA QUADRA POLIESPORTIVA PROPRIETÁRIO SECRETARIA MUNICIPAL DE INFRAESTRUTURA – SEMINFRA CNPJ 44.967.063/0001-97 ENDEREÇO BAIRRO SÃO JOSÉ – ESTRADA 08	DATA 10/03/2025

 Multiplus CONSTRUÇÃO E COMÉRCIO	Proprietário SECRETARIA MUNICIPAL DE INFRAESTRUTURA – SEMINFRA Responsável Técnico Jânio Patrik R. da Silva
QUADRO DE ÁREAS Área do terreno: Área Construída:	FOLHA 01/04